

RENOVOOI VERKOOP

	Baksteen metselwerk
	Baksteen metselwerk licht (aanzicht)
	Baksteen metselwerk donker (aanzicht)
	Isolatie
	Kalkzandsteen (dragend en niet dragend; cf. opgave constructeur)
	Lichte scheidingswand 100mm
	Lichte scheidingswand 70mm
	dekvloer 60mm
	Dakisolatie cf. opgave dakdekker
	constructie vloer type en afmetingen cf. constructeur

ALGEMEEN:

- Rc- en U-waarden volgens BENG berekening.
- Plaats en afmeting constructieve onderdelen volgens opgave constructeur.
- Installatietechnische componenten volgens opgave installateur/adviseur.
- Voorzieningen m.b.t. brandveiligheid cf. opgave brandveiligheidsadviseur
- De NEN 3569 (veiligheidsbeglazing in gebouwen) is van toepassing.
- Waar vereist ingevolge het Bouwbesluit vrije doorgang van deuren min. 850 x 2300 mm.
- Voor pergola's, staalhekken met hedera, hagen en tuinmuren zie situatie tekening


OVERIGE SYMBOLEN EN AANDUIDINGEN:

	Tegelwerk afmetingen cf. technische omschrijving
	Tegelwerk op afschot richting draingoot
	Toiletspot hangend
	Fontein
	Wastafel
	Geluidwerende binnendeur conform rapportage geluid
	Meterkast (afm. cf. regelgeving)
	Opstelplaats wasmachine/ wasdroger
	Opstelplaats keuken (indicatief en niet inbegrepen)
	Electra symbolen tevens indicatief. Definitieve posities worden bepaald na definitieve keukentekening
	kl. kruipruik
	vr. ventilatierooster
	ld. heimeelwaterafvoer
	loopdeur
	ventilatierooster kruipruimte
	Reservering ten behoeve van zonnepanelen. Definitieve aantal en positie afhankelijk van oriëntatie en mogelijke koperoplossing.
	nestkast in gevel

ELECTRA SYMBOLEN EN AANDUIDINGEN:

	Schakelaar, wissel
	Schakelaar, 1-polig
	Schakelaar, serie
	Schakelaar, kruis-
	Bedrade leiding
	Loze leiding
	Aansluitpunt 230v (of lichtpunt geschakeld)
	Contactdoos 1-voudig met beschermingscontact
	Contactdoos 2-voudig met beschermingscontact half opbouw
	Contactdoos 2-voudig met beschermingscontact in 2 inbouwdozen
	Centraal aardpunt
	Aansluitpunt 400v met werkschakelaar
	Centraaldoos met lichtpunt
	Rookmelder
	Bel
	Drukknop
	Aardmat
	Verdeelrichting
	Verlichtings armatuur op wand


Schakelmateriaal merk: Jung AS 500 alpine wit (RAL9010)

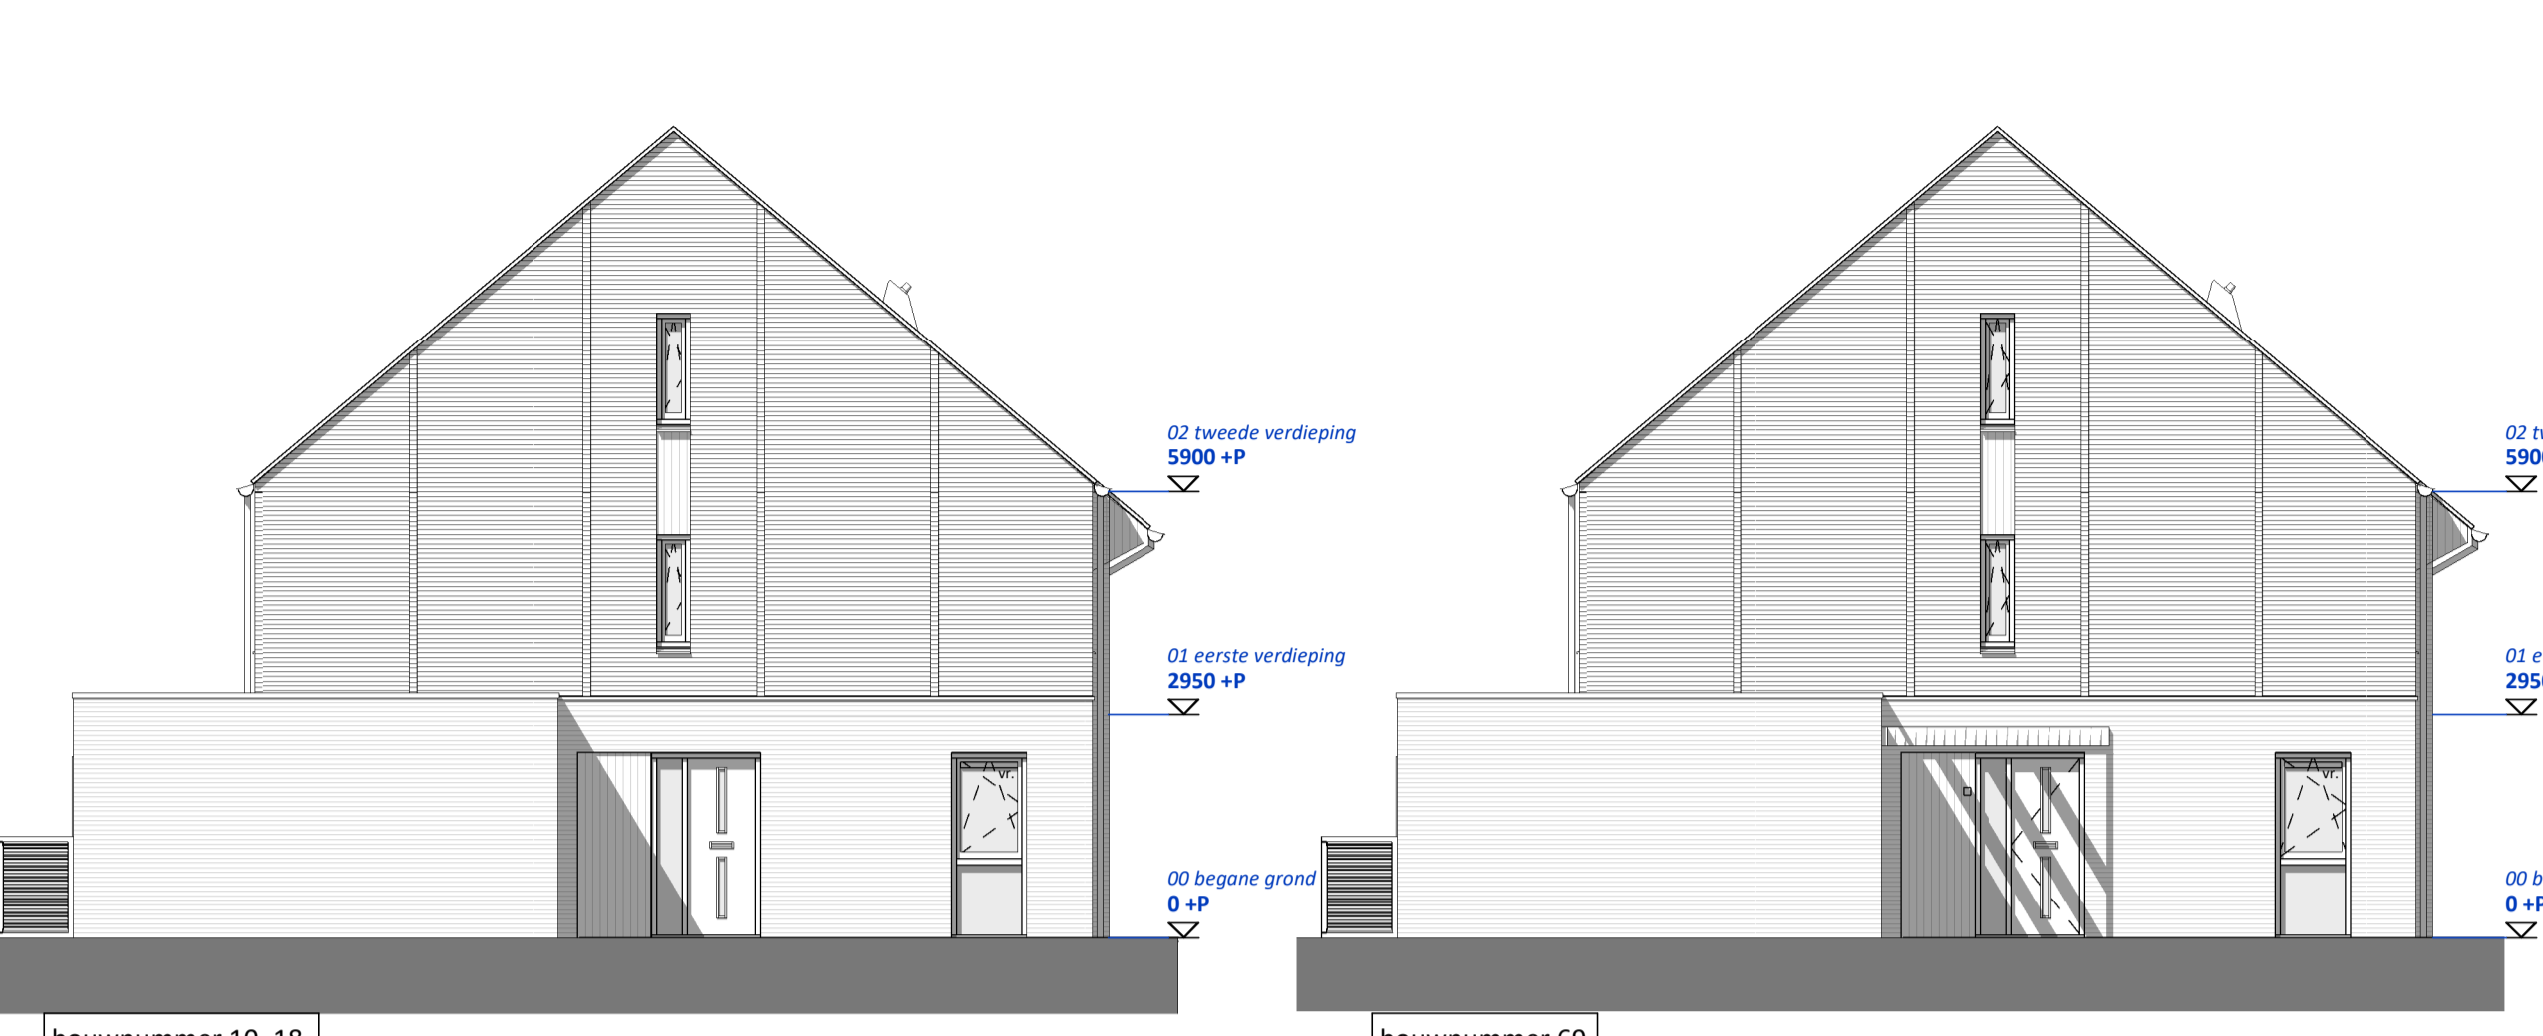


kopgevel F4 sp
1 : 100




voorgevel F4 sp
1 : 100

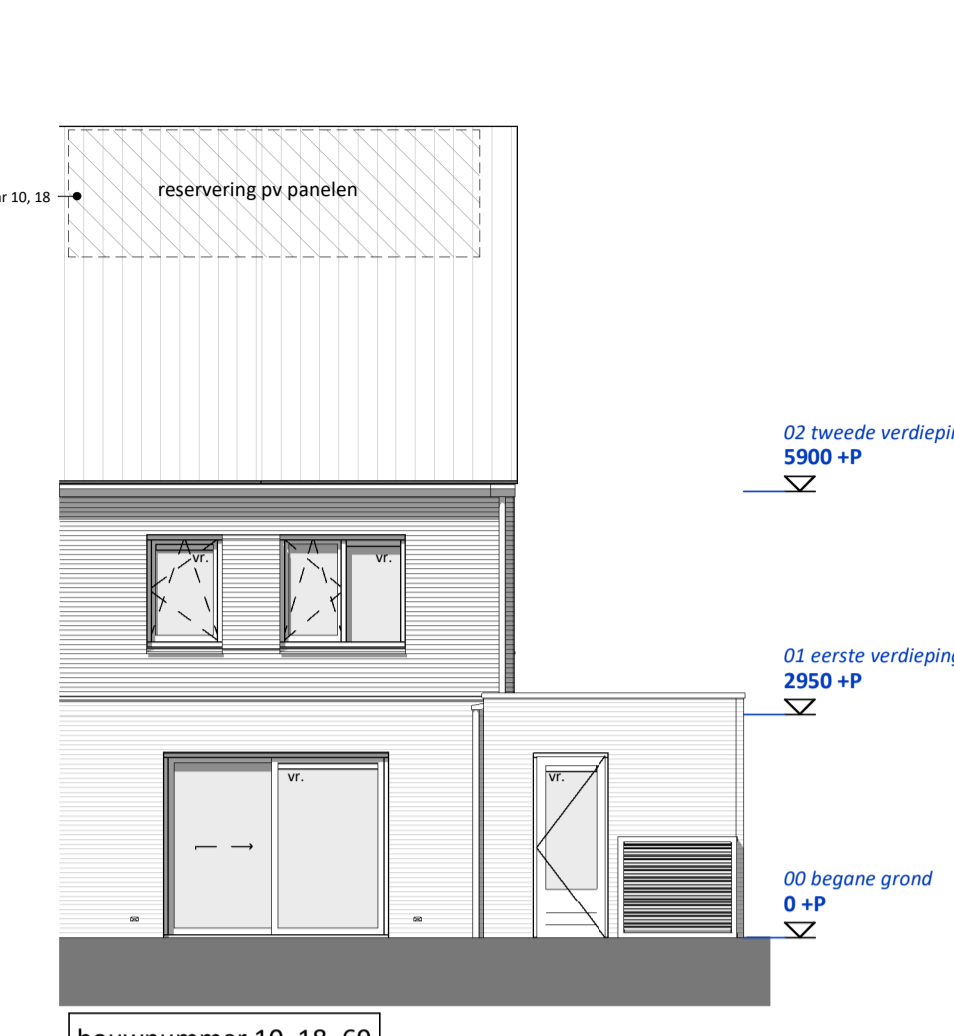


achtergevel F4 sp, F5 sp
1 : 100

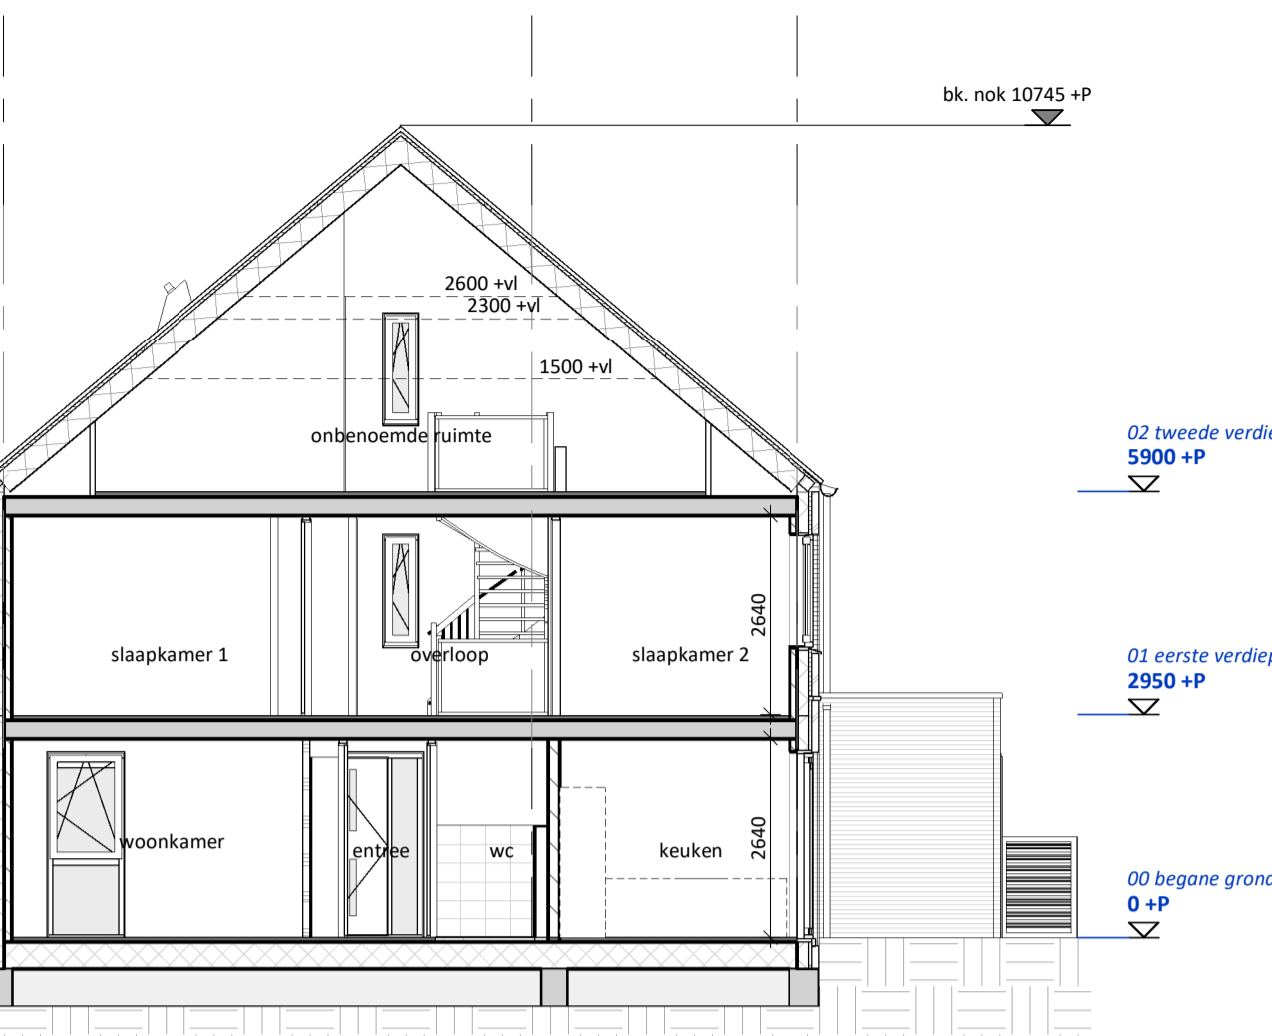


doorsnede F4 sp, F5 sp
1 : 100

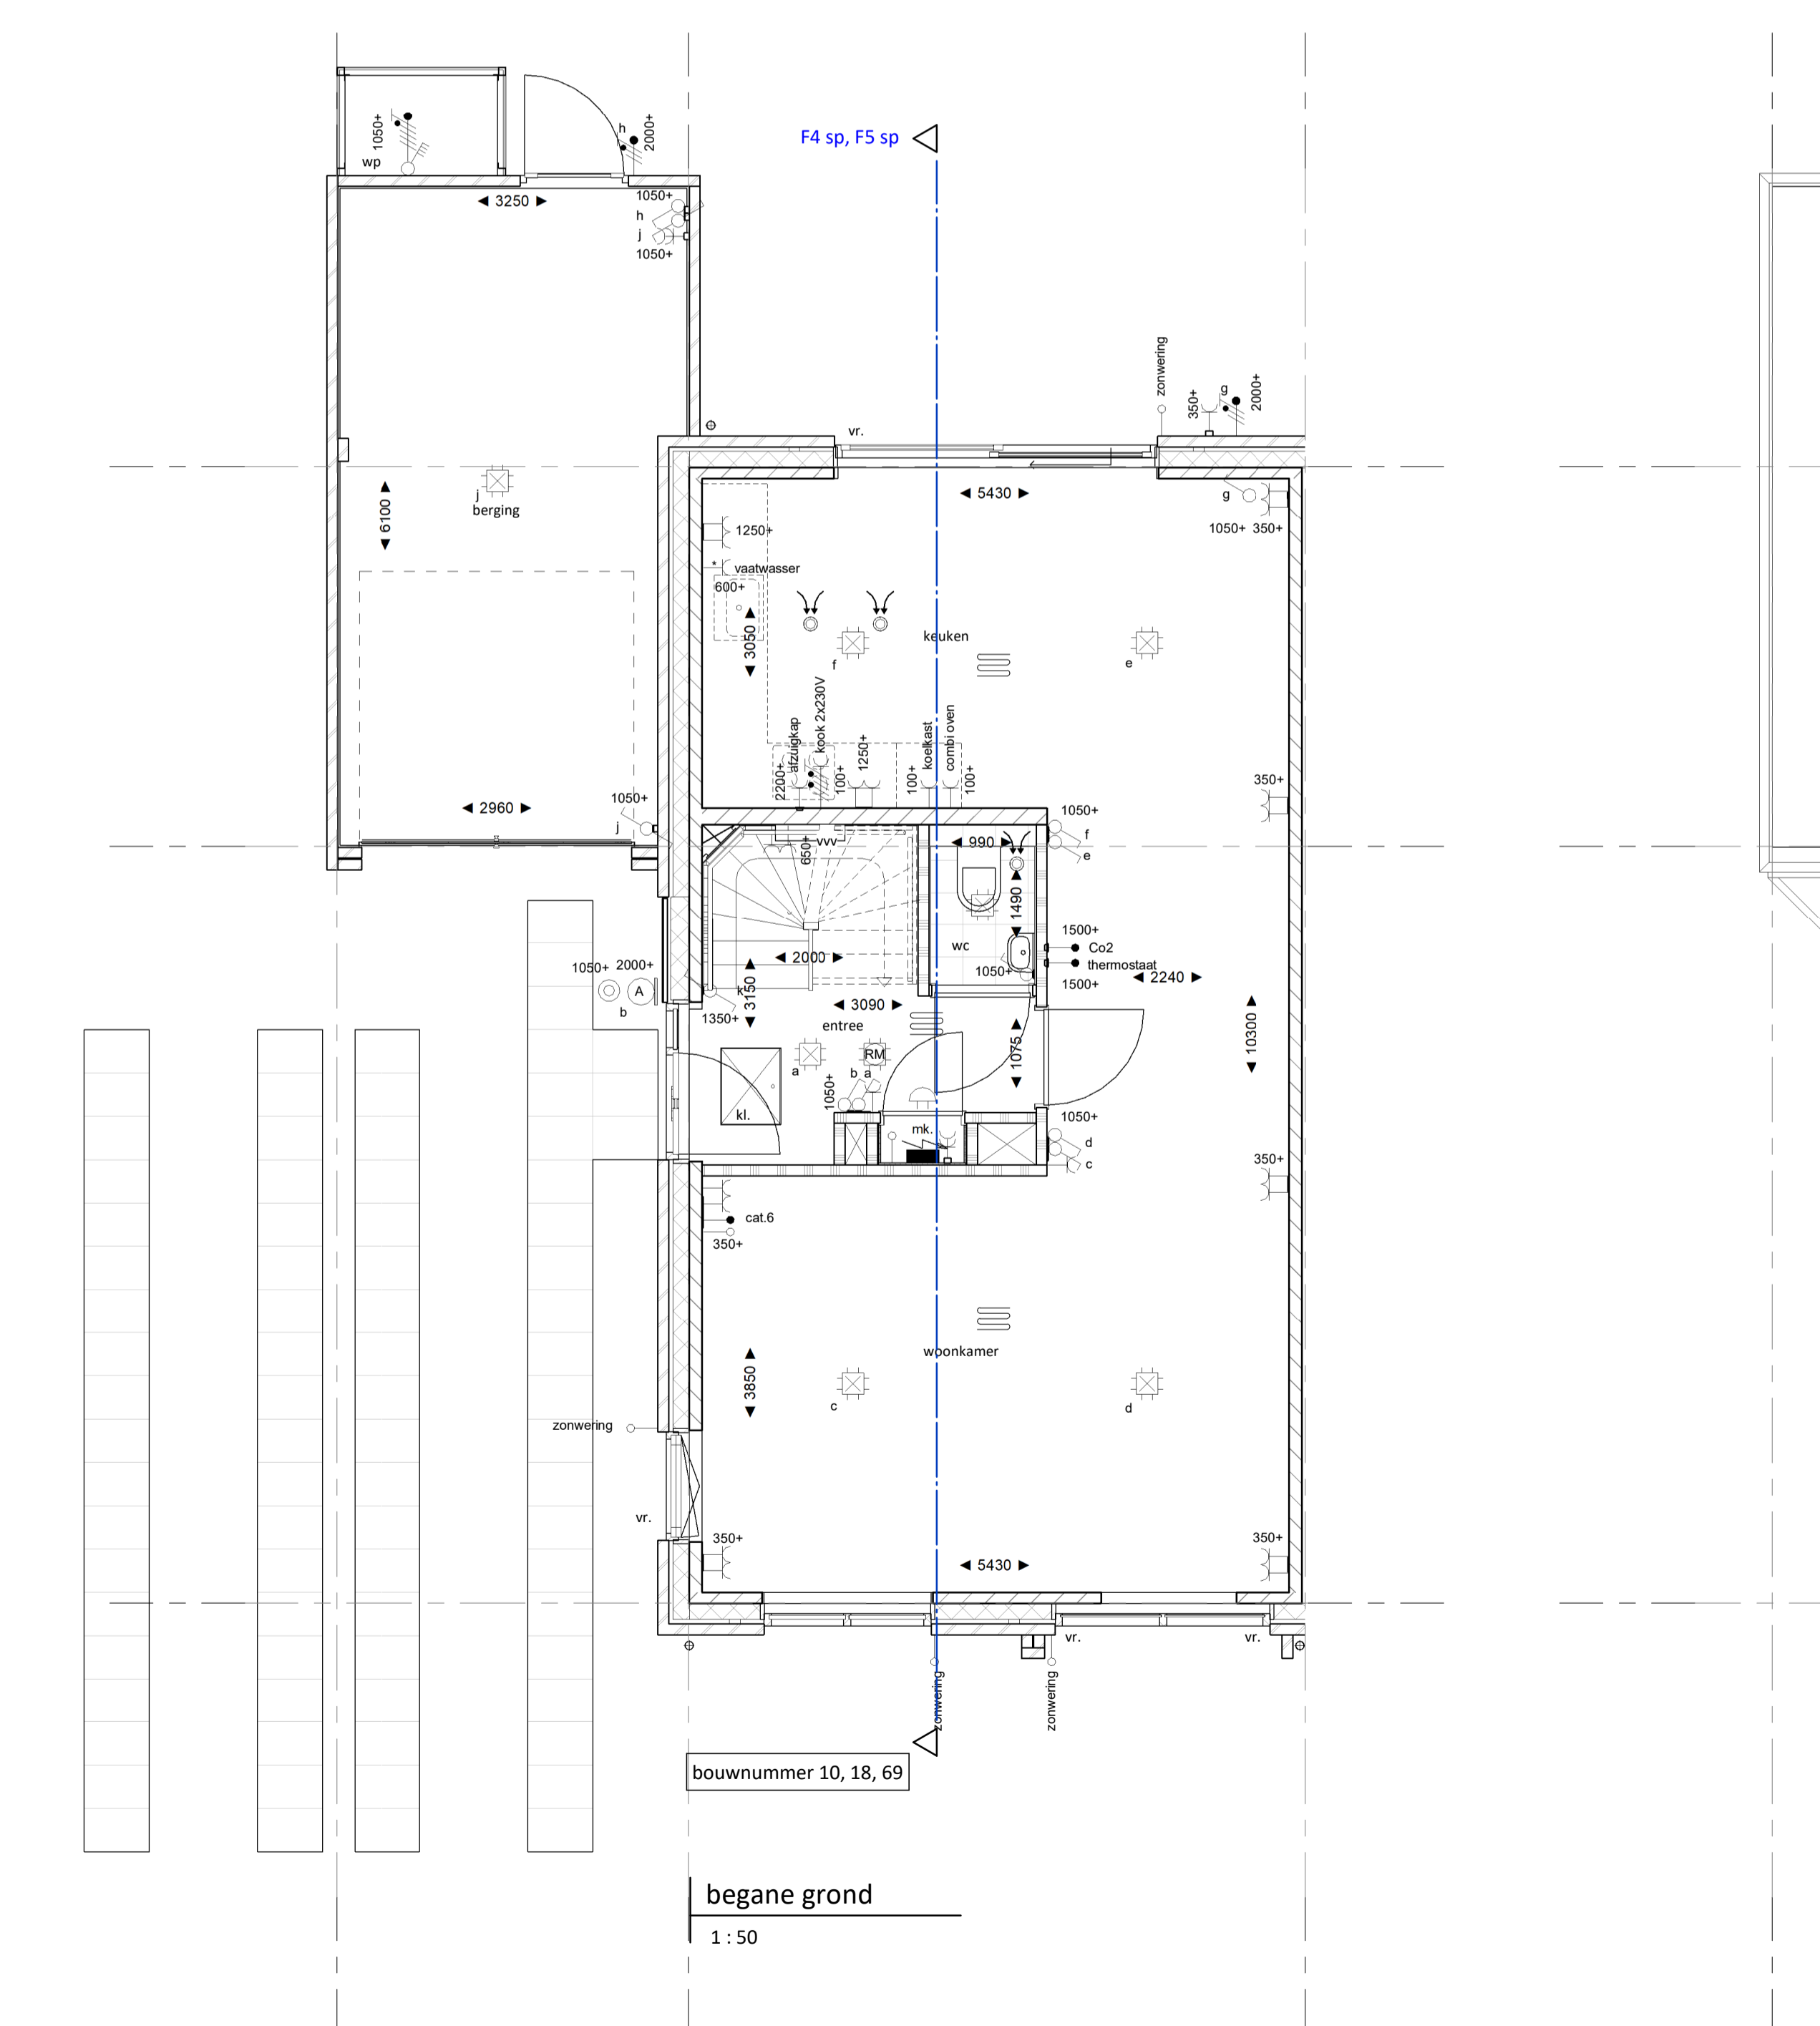

begane grond
1 : 50

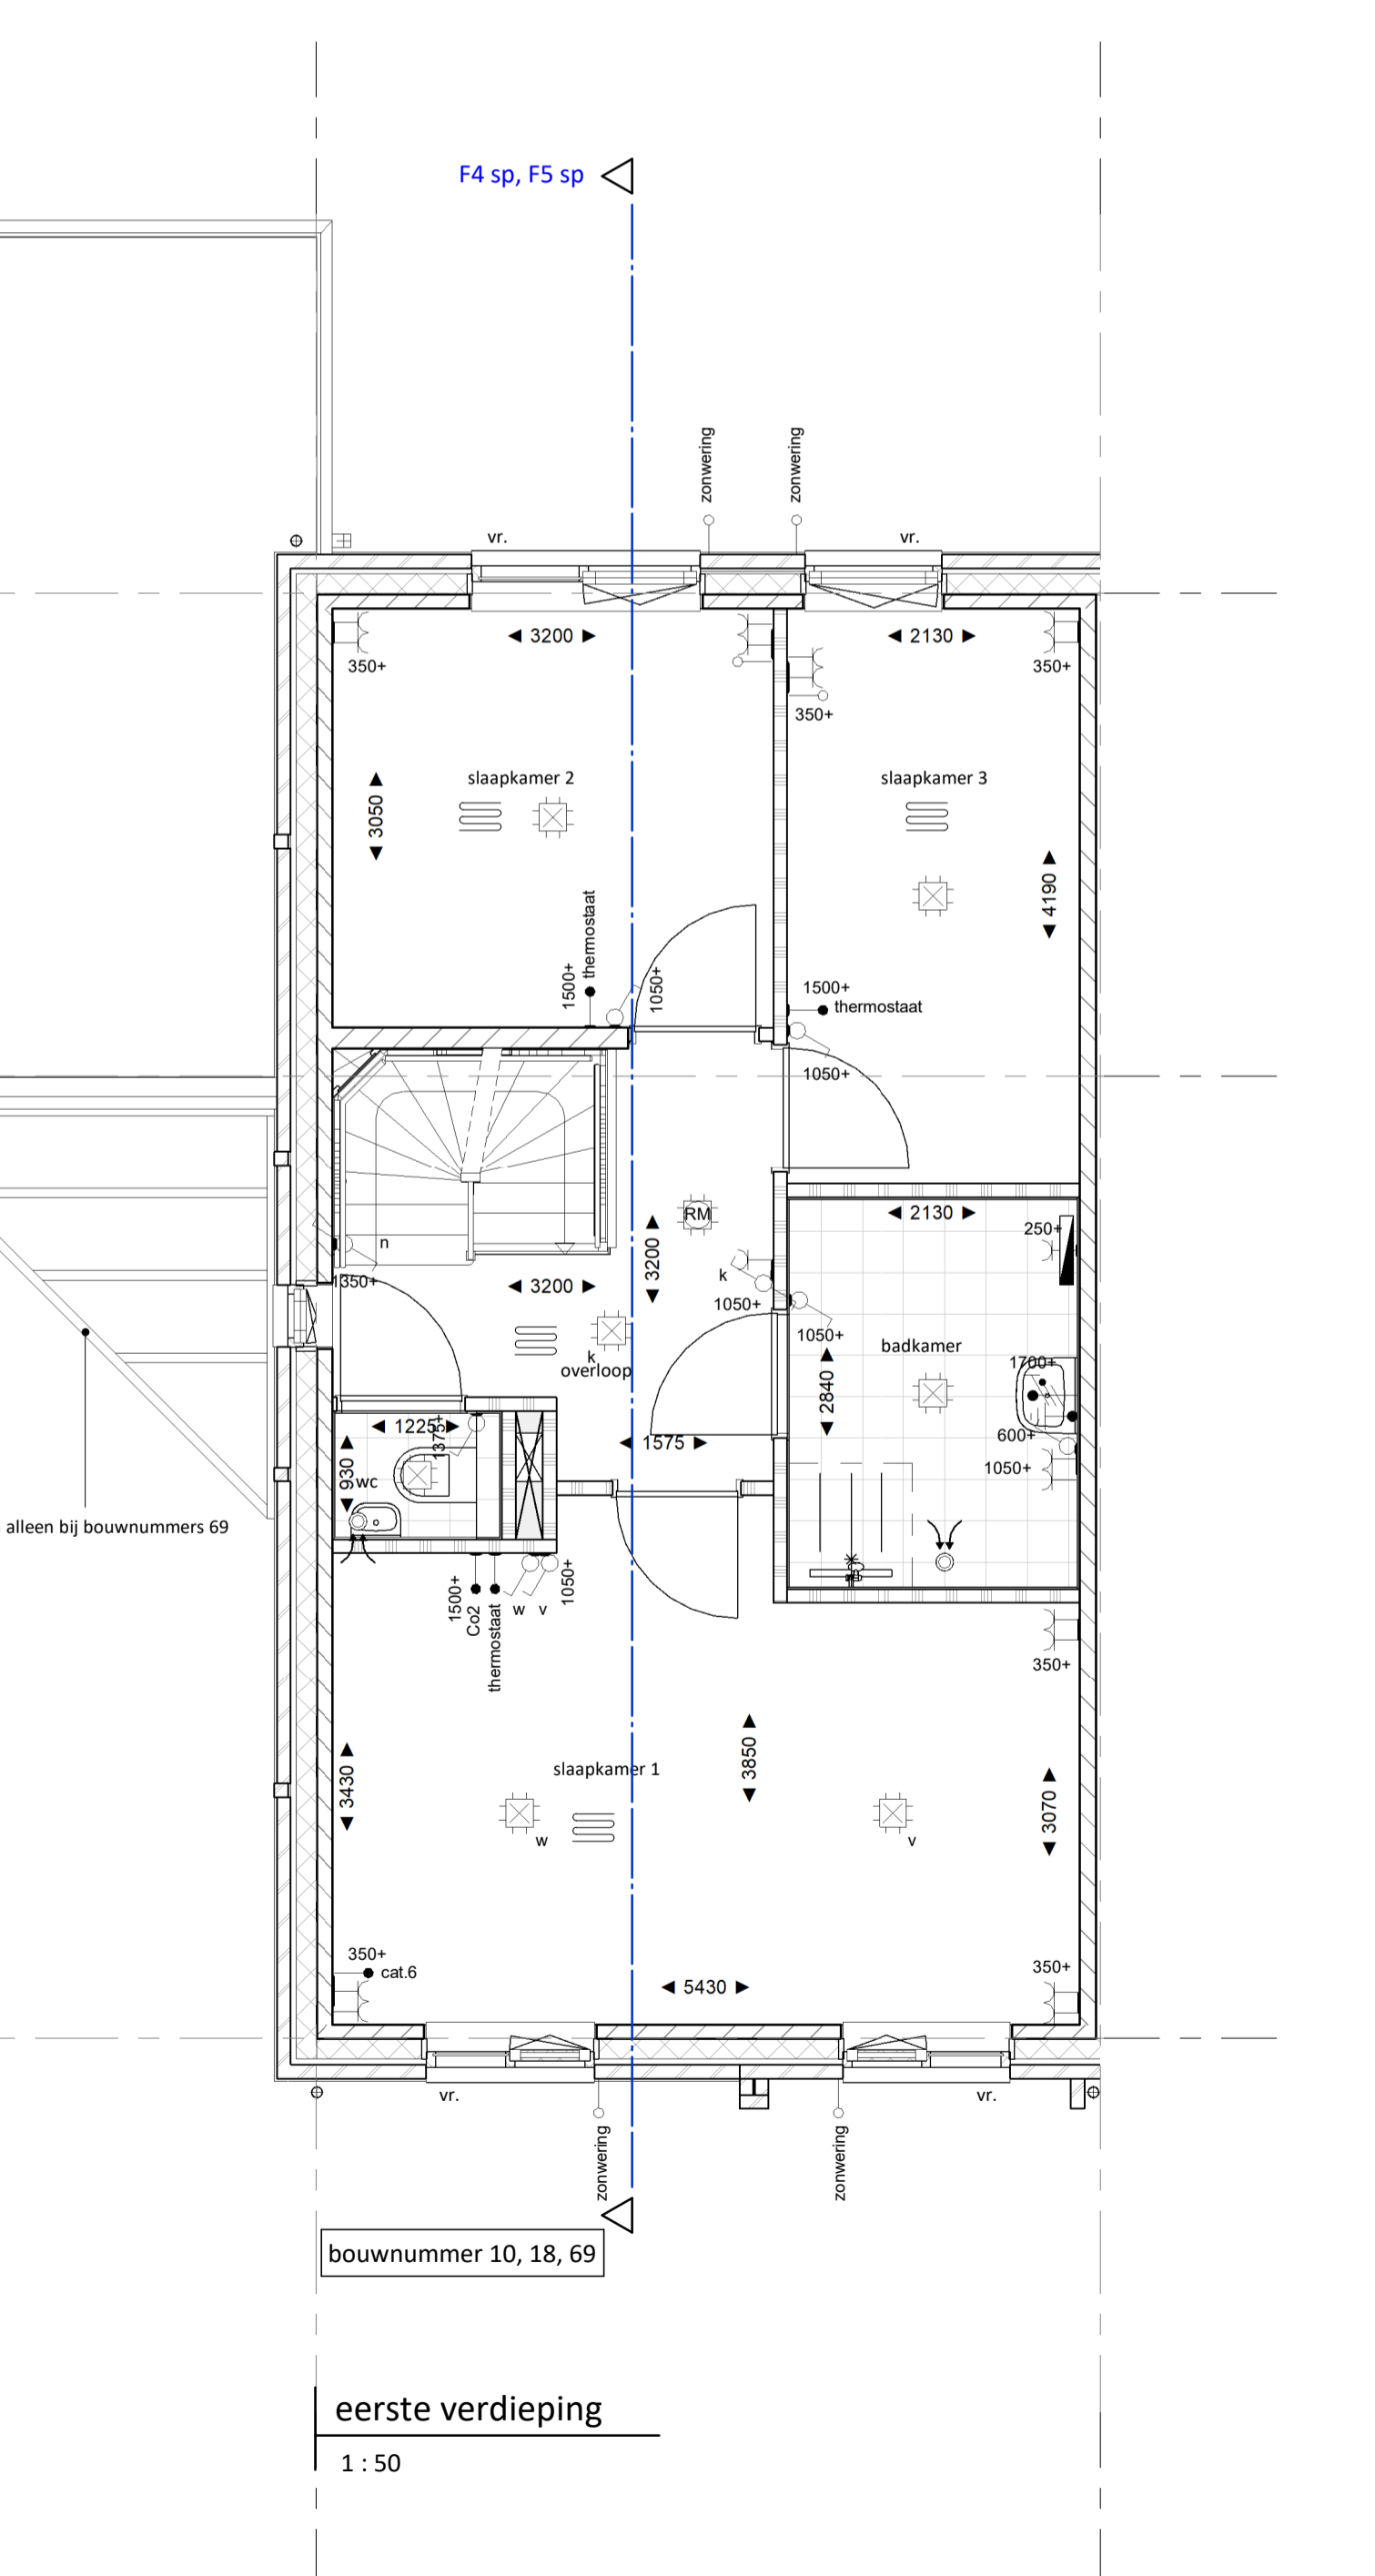

eerste verdieping
1 : 50

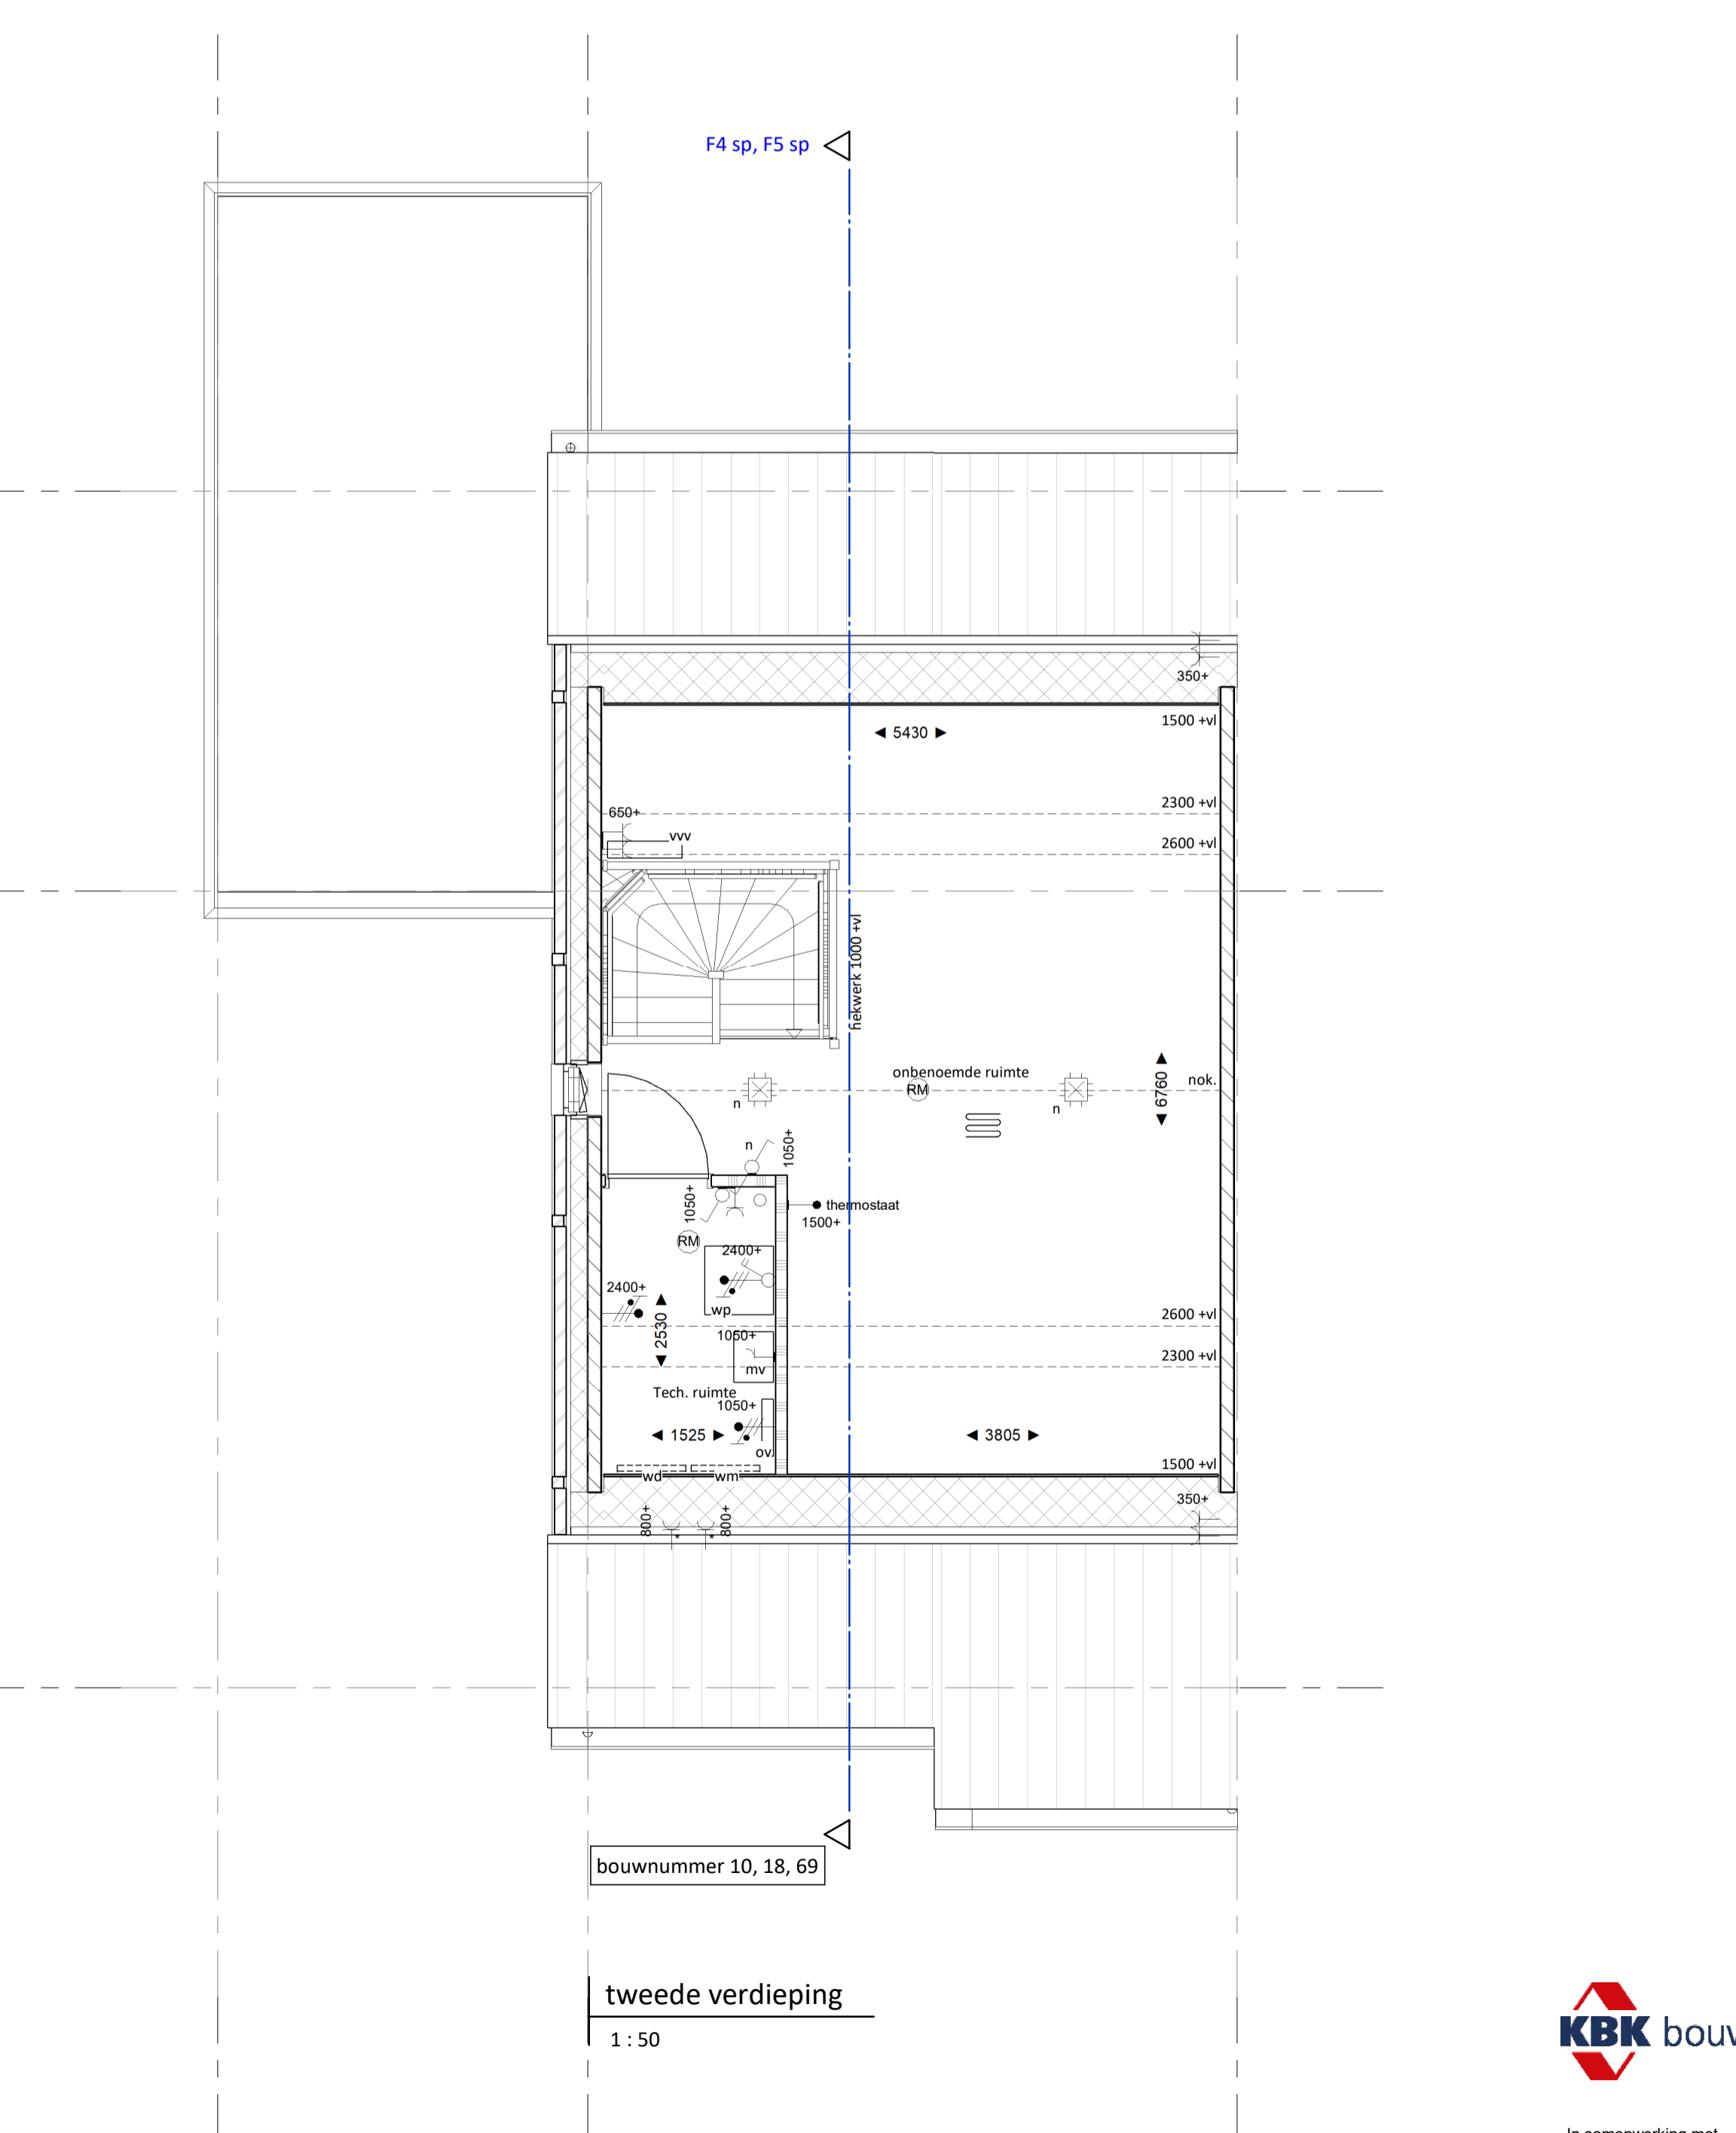

tweede verdieping
1 : 50

